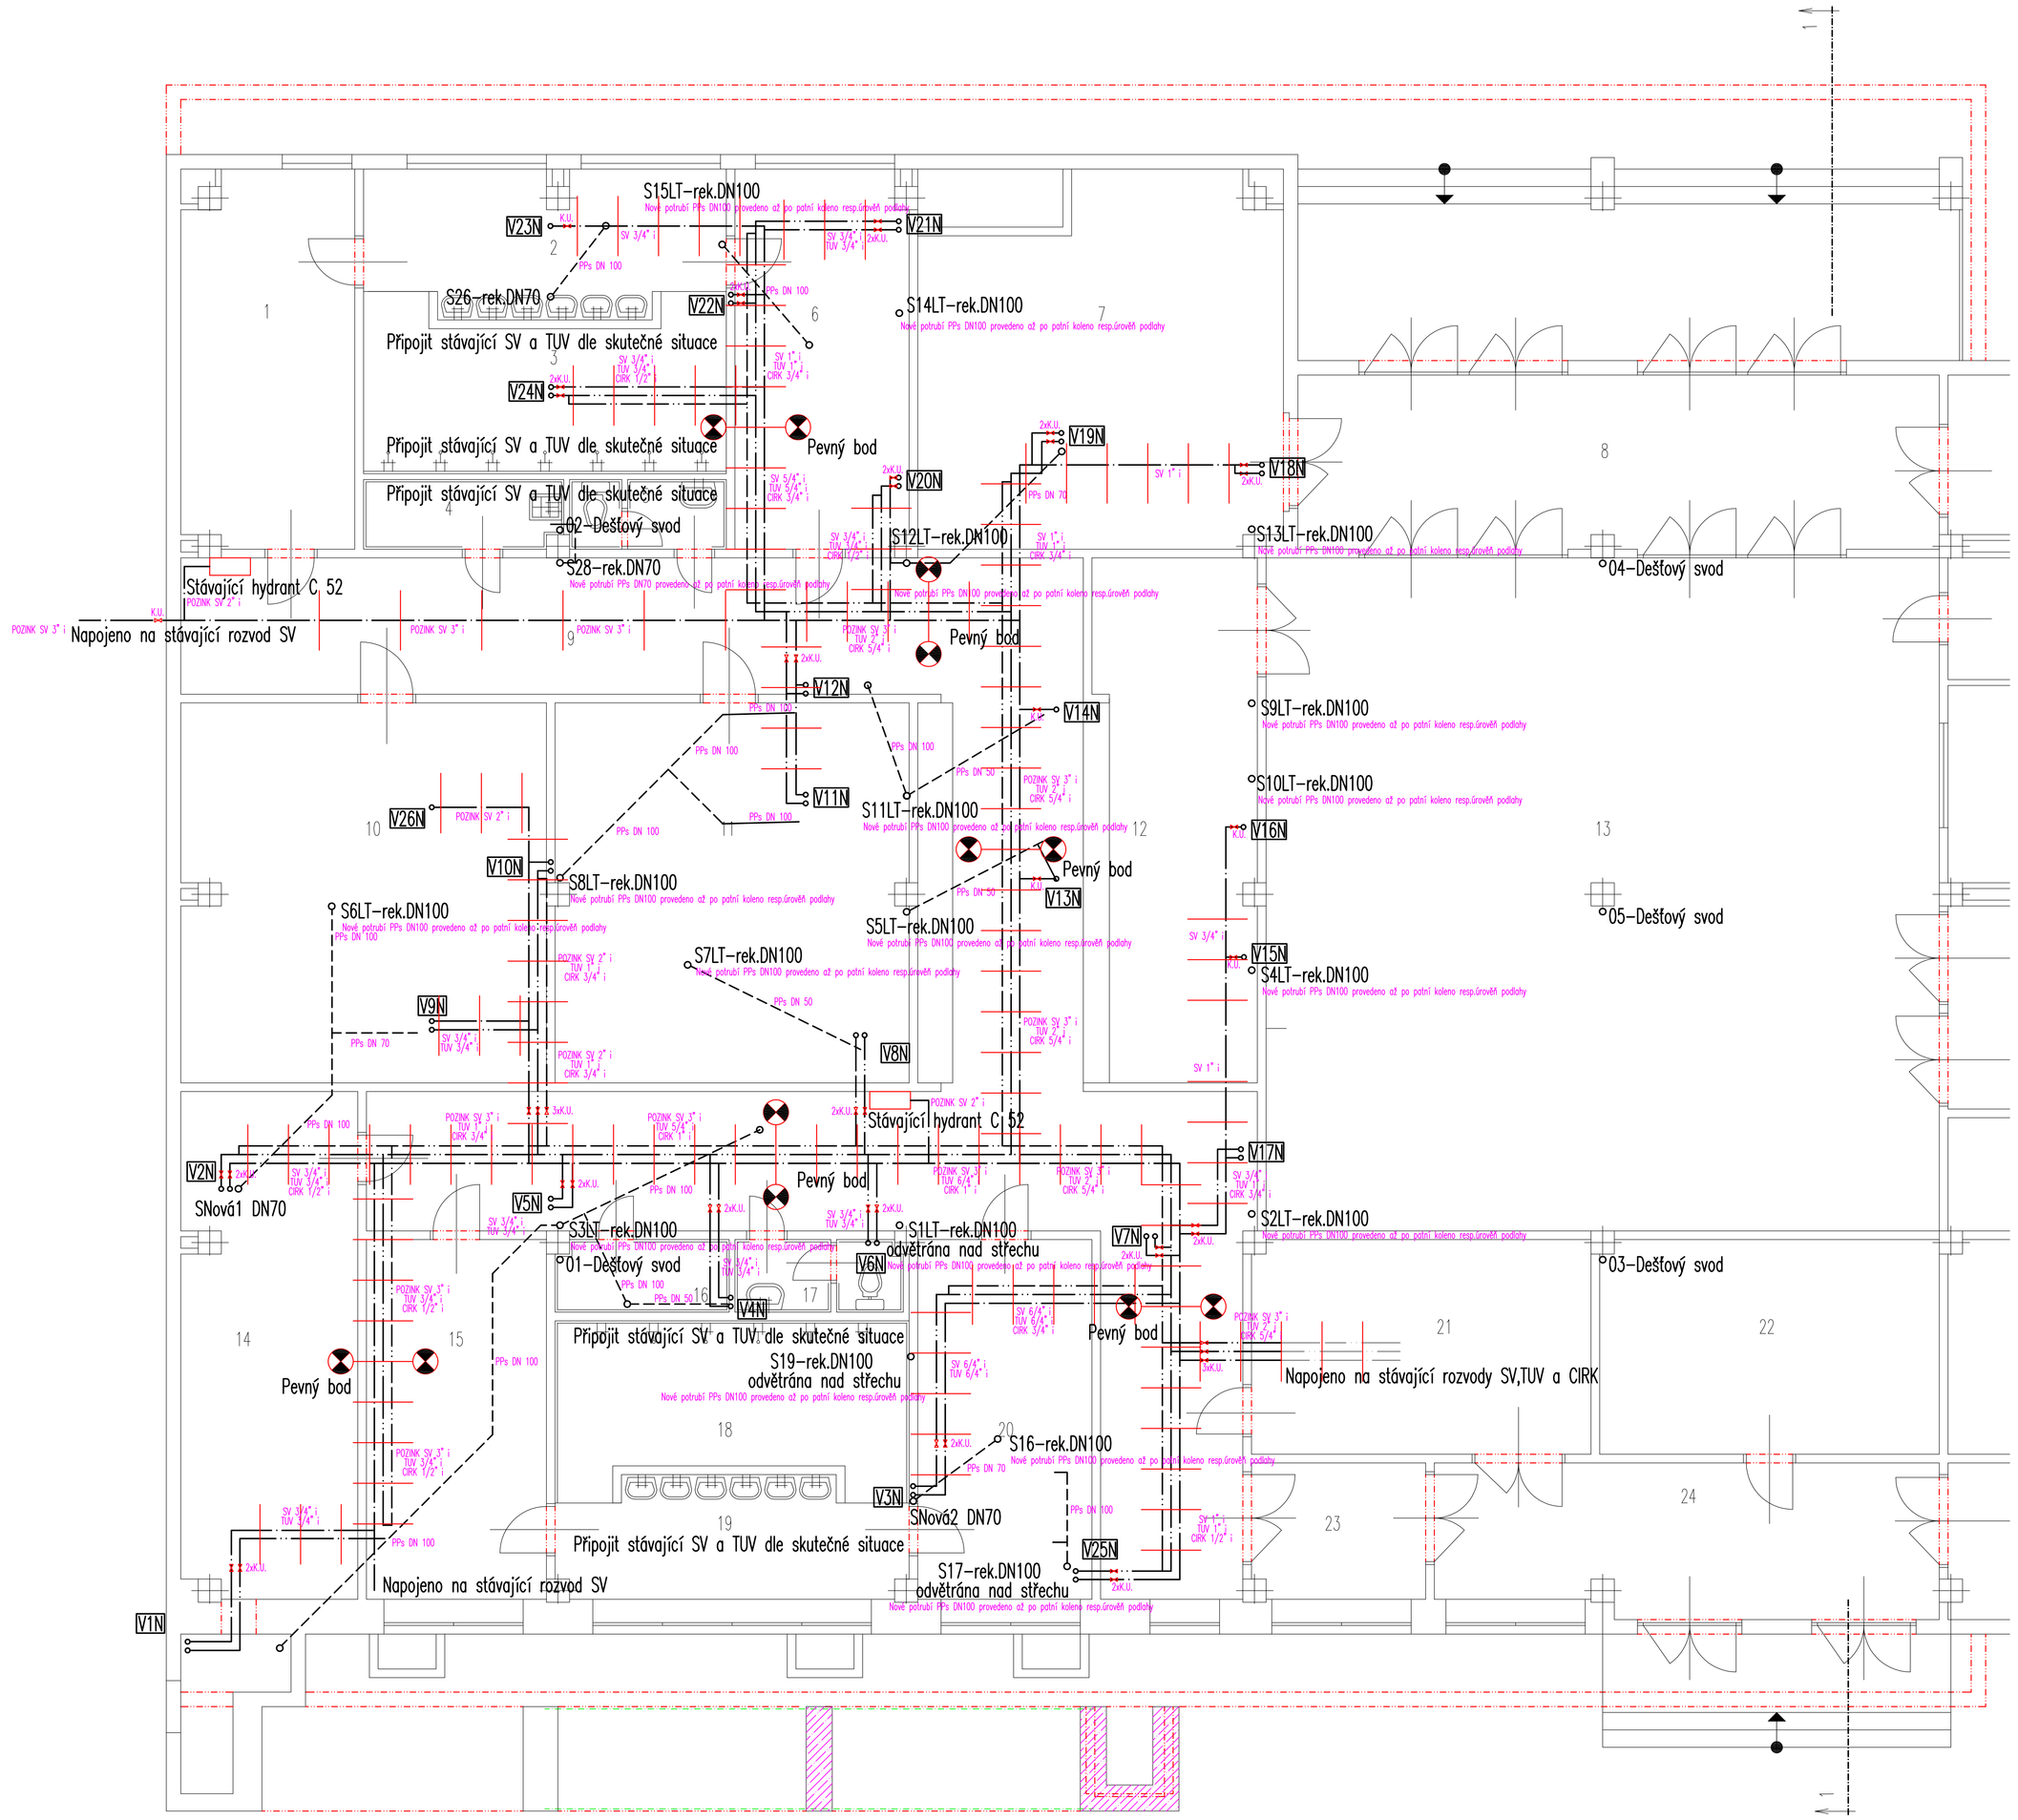

1. NP - NOVÝ STAV - M. 1:50

Minimální vzdálenosti konzol potrubí PVC (SV) a CPVC (TUV a CIRK)

PVC 1/2"	1,00m	CPVC 1/2"	0,50m	vložky objímek potrubí jen z EPDM!--vzdálenosti konzol svislého potrubí možno zvětšit 1,3x
PVC 3/4"	1,10m	CPVC 3/4"	0,60m	vložky objímek potrubí jen z EPDM!--vzdálenosti konzol svislého potrubí možno zvětšit 1,3x
PVC 1"	1,30m	CPVC 1"	0,60m	vložky objímek potrubí jen z EPDM!--vzdálenosti konzol svislého potrubí možno zvětšit 1,3x
PVC 5/4"	1,40m	CPVC 5/4"	0,70m	vložky objímek potrubí jen z EPDM!--vzdálenosti konzol svislého potrubí možno zvětšit 1,3x
PVC 6/4"	1,45m	CPVC 6/4"	0,80m	vložky objímek potrubí jen z EPDM!--vzdálenosti konzol svislého potrubí možno zvětšit 1,3x
PVC 2"	1,70m	CPVC 2"	0,90m	vložky objímek potrubí jen z EPDM!--vzdálenosti konzol svislého potrubí možno zvětšit 1,3x
PVC 3"	2,20m	CPVC 3"	1,90m	vložky objímek potrubí jen z EPDM!--vzdálenosti konzol svislého potrubí možno zvětšit 1,3x

Připojení zařízení kuchyně na rozvody SV a TUV bude provedeno dle požadavků dodavatele kuchyně přes R.V.DN 15 a 20

Vývody SV,TUV a odpadů pro zařízení kuchyně nutno provést dle projektu dodavatele zařízení!!!
Vzhledem k tomu,že kompletní PD stávajícího stavu ZI není k dispozici a potrubí je vedeno převážně v podhledech,
je nutno přizpůsobit trasy nového potrubí stávajícímu potrubí VZT,ÚT a připojit i stávající
soc.zařízení a hydranty v 1.NP do kterých by se mělo zasahovat jen minimálně

L E G E N D A (zařizovací předměty)

U-	Umyvadlo 5.55cm se Z.U. a pokosloupem,baterie stojánková s automatickým časovým uzavřením výtoku vody
WC-	WC kombi,nádržka,sedátko,spodní odpad,767 1/2"
SK-	Sprchová vanička akrylátová 90x90cm na podezdění,sprchové dveře,sifon,baterie nástěnná se sprchou
H-	Stávající hydrantový systém
NŽ1-	Nerezový žlab s mřížkovým protiskluzovým roštěm a vpustí DN70-rozměr žlabu 800x500mm (výška 60mm!!)
NŽ2-	Nerezový žlab s mřížkovým protiskluzovým roštěm a vpustí DN70-rozměr žlabu 400x400mm (výška 60mm!!)
NŽ3-	Nerezový žlab s mřížkovým protiskluzovým roštěm a vpustí DN70-rozměr žlabu 800x600mm (výška 60mm!!)
NŽ4-	Nerezový žlab s mřížkovým protiskluzovým roštěm a vpustí DN70-rozměr žlabu 800x400mm (výška 60mm!!)
NŽ5-	Nerezový žlab s mřížkovým protiskluzovým roštěm a vpustí DN70-rozměr žlabu 1200x400mm (výška 60mm!!)

L E G E N D A (potrubí)

Potrubí rozvodu studené vody PVC Sch 40 (páteřní potrubí rozvodu SV v podhledu pod stropem 1.NP bude provedeno z POZINK trubek DN 3")
Potrubí rozvodu teplé užitkové vody CPVC CTS Flow Guard Gold
Cirkulační potrubí teplé užitkové vody CPVC CTS Flow Guard Gold
Kanalizační potrubí z trub PPs-HT (vnitřní svislé odpady)
Šikmé připojovací potrubí z PPs-HT
Šikmé připojovací potrubí z PPs-HT system DYKA-vedené (zavěšené) POD STROPEM 1.NP!

Pozn.:- Potrubí označené "*" nutno izolovat , potrubí SV,TUV a CIRK vedené ve zdivu materiálem tl.4mm,
ostatní potrubí SV materiálem tl.9mm,potrubí TUV a CIRK materiálem (pro prům.potrubí do 50mm tl.20mm,63mm tl.30mm,75 a 90mm tl.9+30mm)

Změny				
	Číslo	Popis	Datum	Podpis

J.Hradec s.r.o.
Jarošovská 753/II
Jindřichův Hradec
PSČ: 377 01
tel.:384 371 011
e-mail:
jpsjh@iol.cz

Akce: STAVEBNÍ ÚPRAVY KUCHYNĚ ZŠ MORAVSKÉ BUDĚJOVICE

Vypracoval: Martin CAKL
Kontrola:

Investor: MĚSTO MORAVSKÉ BUDĚJOVICE
Obec: MORAVSKÉ BUDĚJOVICE
Stupeň PD: PROJEKT STAVBY

Obsah: 1. NP - Zdravotní instalace

Datum: VIII.2005 | Arch.č.: 05077 | Měřítko: 1:50 | Formát: 15A4

č.výkresu: 1-ZI

č.paré: